


75008 PARIS 33 rue de Washington  
1<sup>er</sup> étage  
SITUATION NOUVELLE

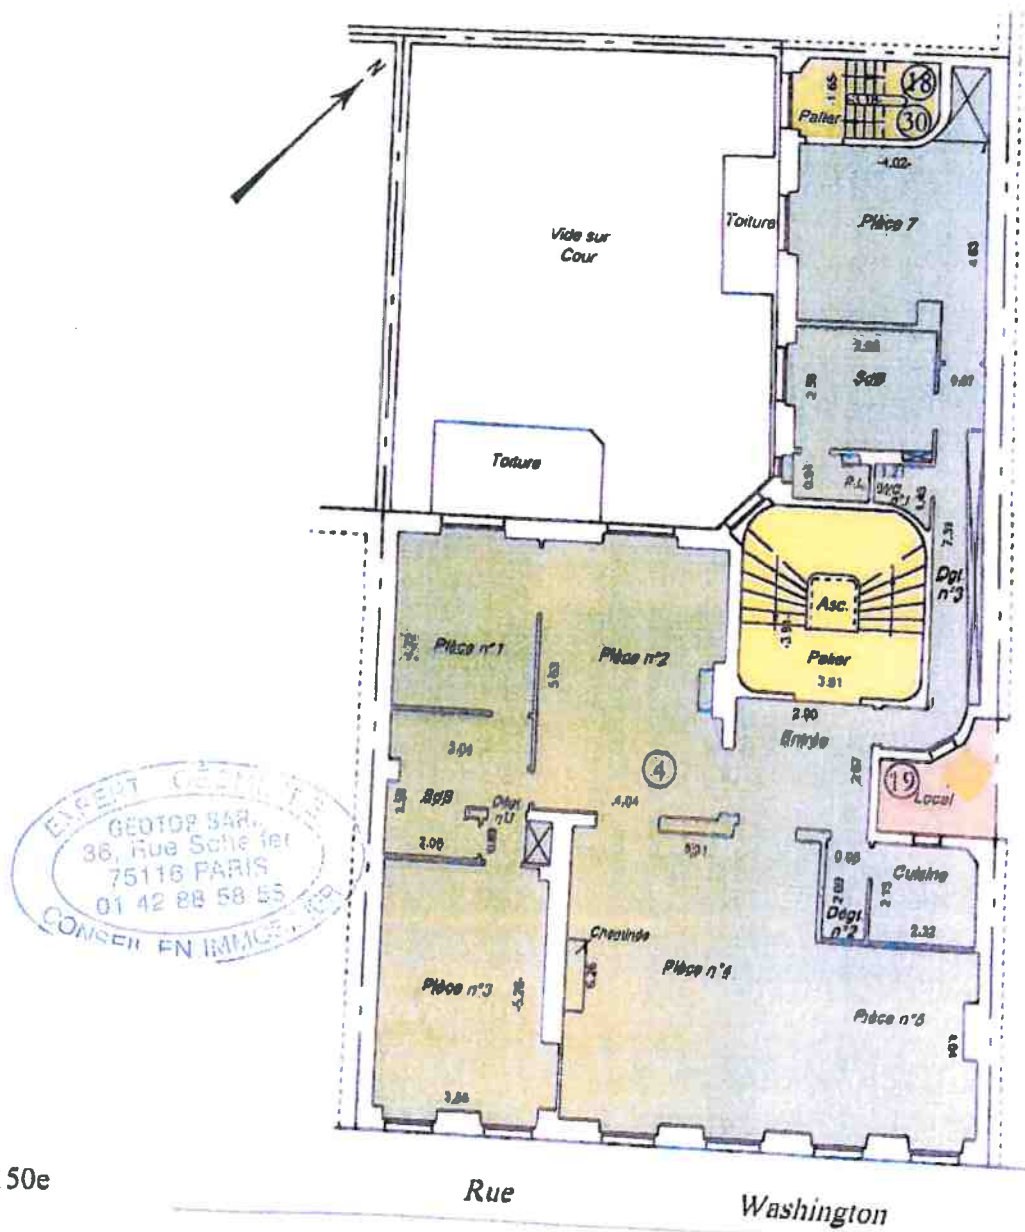

Echelle : 1/150e

08027



Dressé par la SARL GEOTOP selon plans d'archives  
Claude CARPENTIER Ingénieur Géomètre DPLG ESGT 4 chaussée de La Muette 75016 PARIS